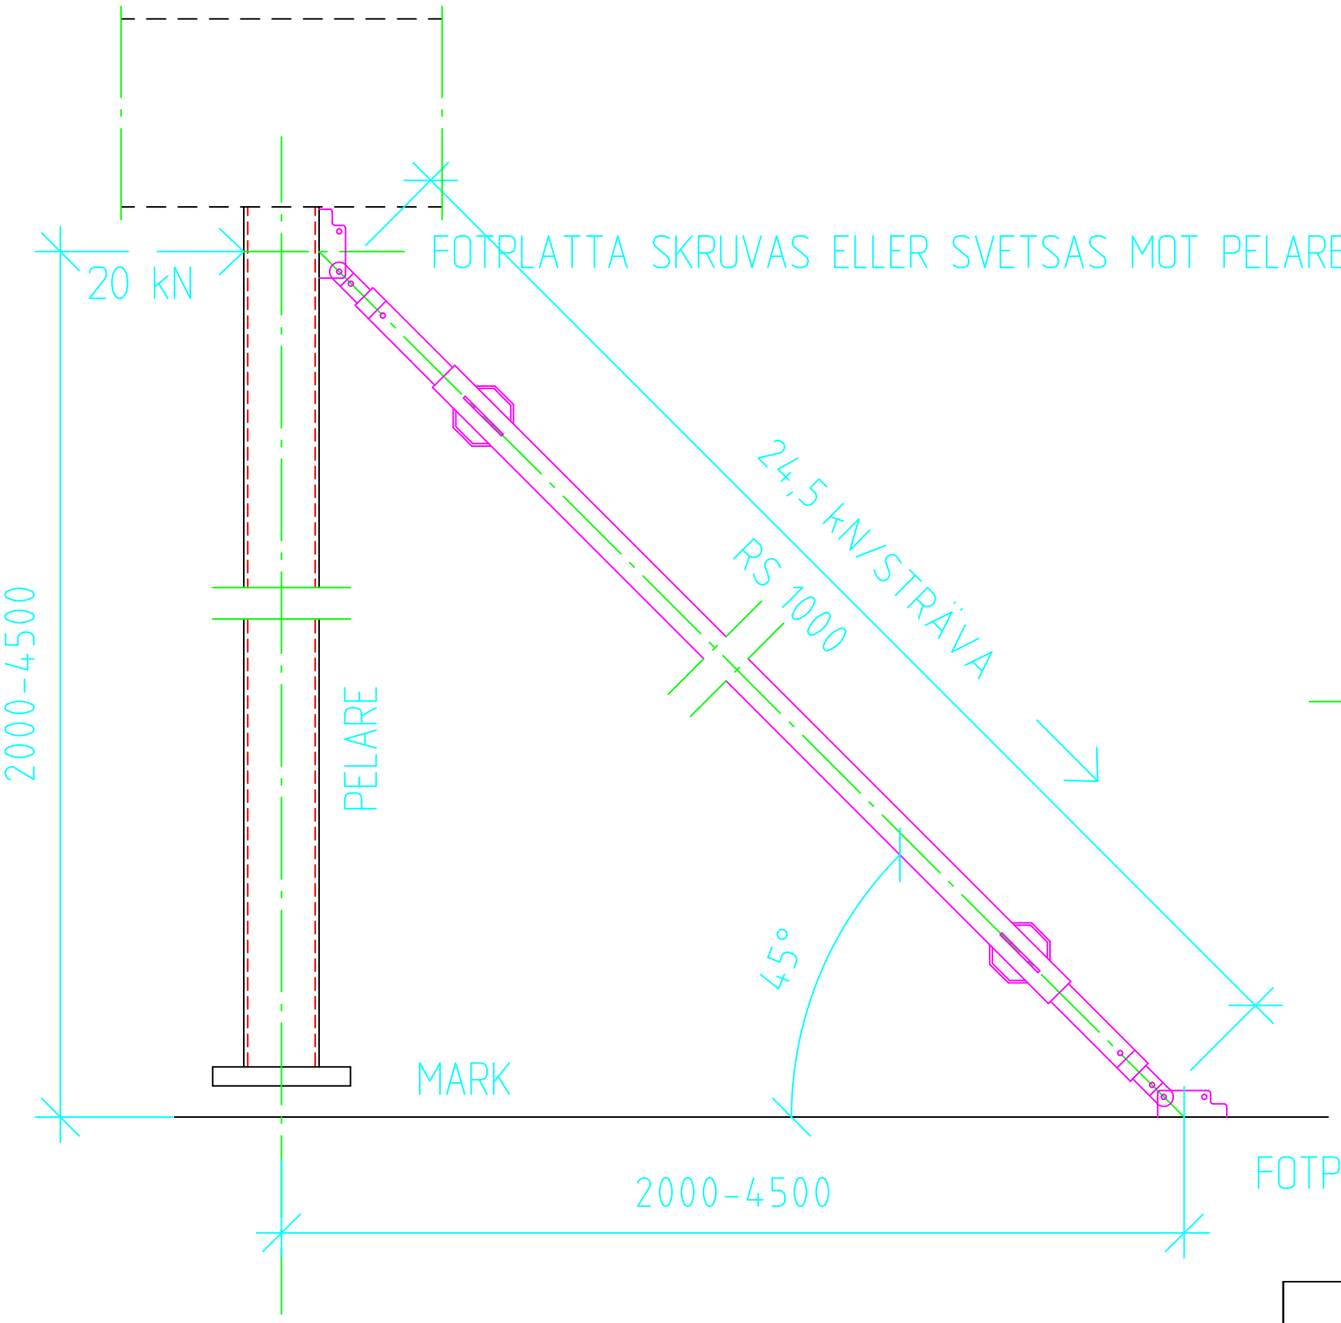

ELEVATION SKALA 1:20

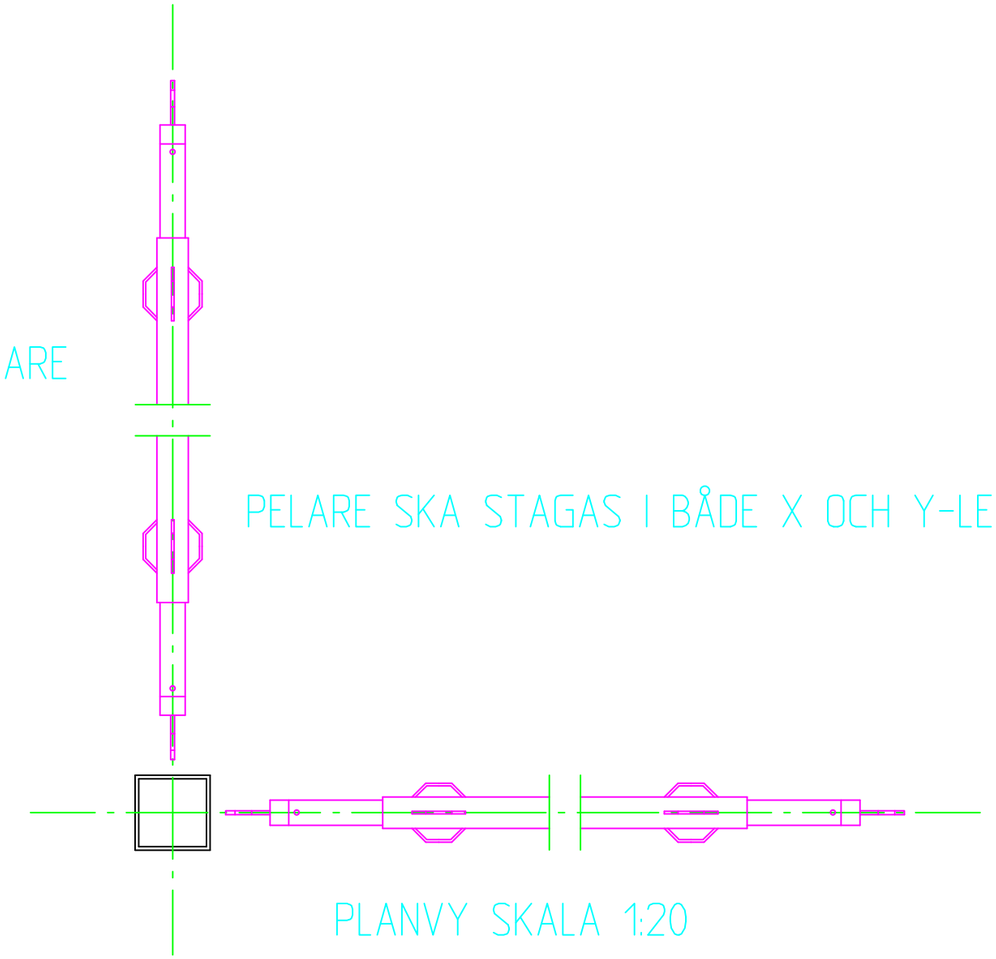

PLANVY SKALA 1:20

BET	ANT	ÄNDRINGEN AVSER	SIGN	DATUM

www.ABT-BALKEN.se
STÅLKONSTRUKTIONER FÖR BYGGNADSÄNDAMÅL
OLVÄGEN 20
342 50 VISLANDA
TEL: 0472-34076
INFO@ABT-BALKEN.SE

RITAD AV, KONSTRUERAD AV
NICLAS SALOMONSSON

Arbetsnr.
XXXX

24-03-11

MONTAGESTAGNING AV PELARE

VID MONTAGE AV HDF (BTG)

STÅLSTOMME

STAG/STÄMP

SKALA 1:20

RITNINGSNUMMER

ÄNDR BET